


QUADRO DE ESPECIFICAÇÕES DE MATERIAIS

LEGENDA		MATERIAL
PISO	01	PISO DE ALTA RESISTÊNCIA (GRANITO)
	02	PAVIMENTAÇÃO ASFÁLTICA
	03	CERÂMICA RETIFICADA 45x45 CM
	04	PISO ANTI DERRAPANTE
PAREDE	01	PISO DESEMPENHO DE ALTA RESISTÊNCIA
	02	ALVENARIA EM BLOCO CERÂMICO EMASEADA COM PINTURA ACRÍLICA
	03	GESSO ACARTONADO
TETO	01	CERÂMICA ESMALTADA 45x45 CM
	02	DIVISÓRIA EM GRANITO CINZA 1,10 X 1,10 M
	03	FORRO DE GESSO ACARTONADO
	04	TELHA ISOTÉRMICA DUPLA FACE ZEPEDA PRE PINTADA

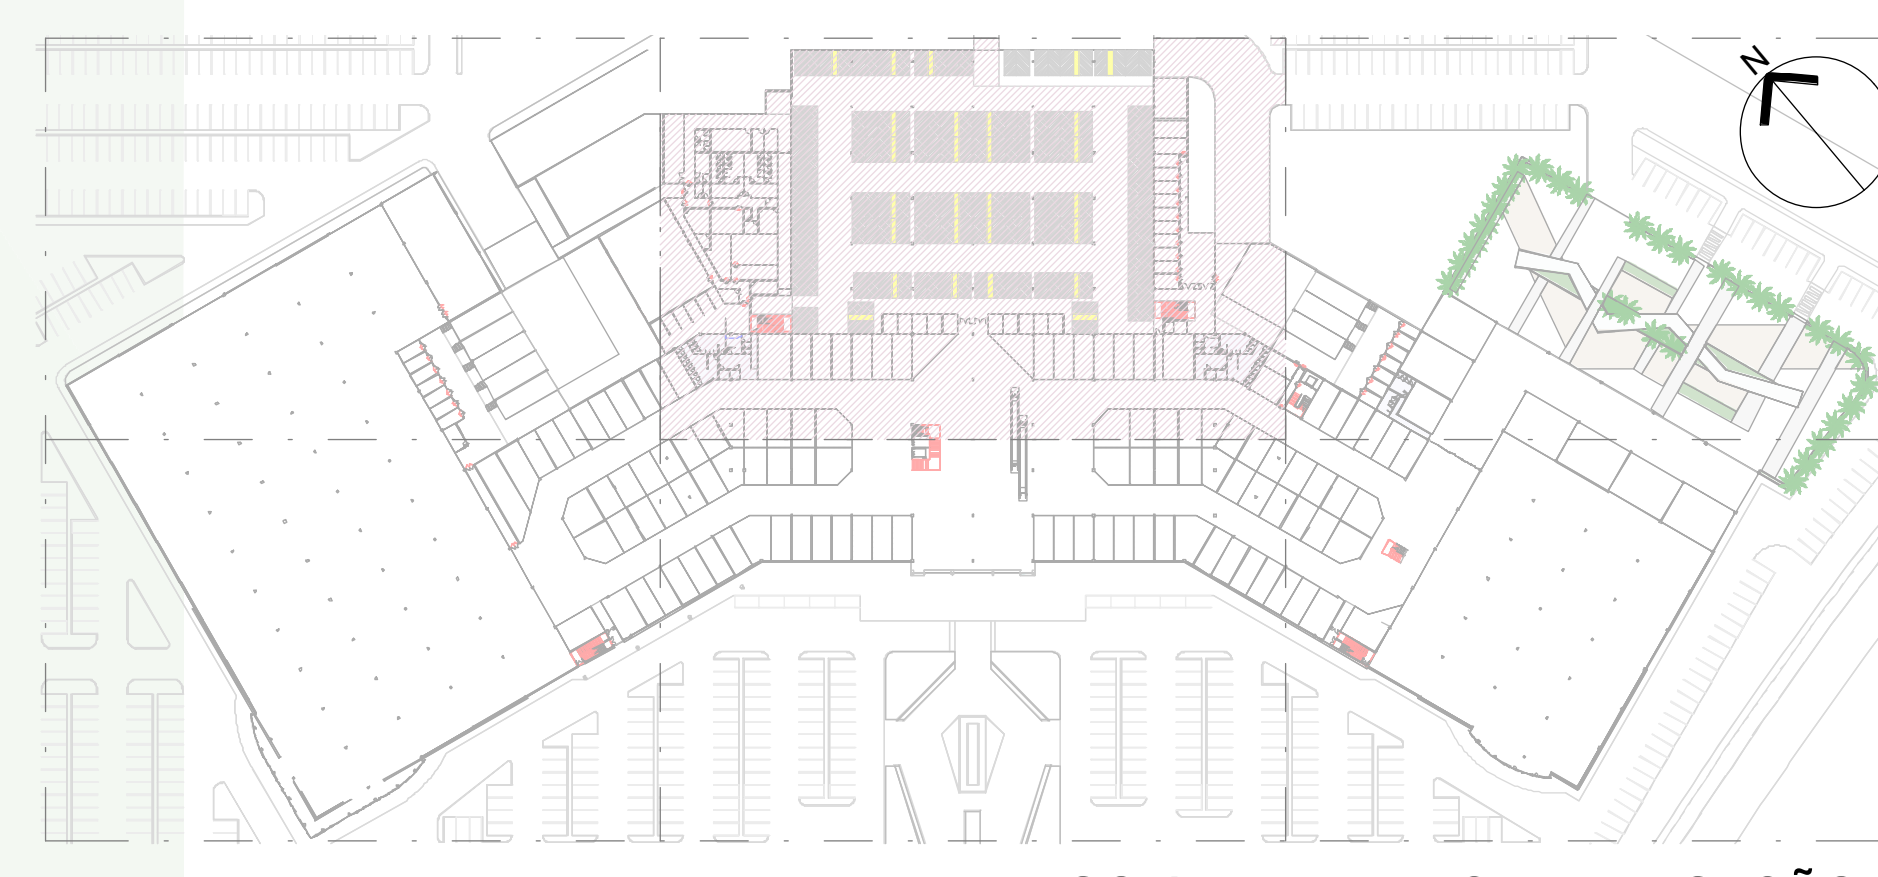

PISO 1 - PLANTA CHAVE - SEÇÃO 2
1:1500

Obs: AMBIENTES QUE NÃO POSSUEM VENTILAÇÃO NATURAL SERÃO DOTADO DE VENTILAÇÃO E CLIMATIZAÇÃO MECÂNICA

QUANTIDADE TOTAL DE PORTAS					
LEGENDA	LARGURA	AL. SURA	TIPO	MATERIAL	QTD
PA1	1,80	2,10	CORRER 2 FLS	VIDRO/ALUMÍNIO	3
PA2	4,00	2,40	CORRER 2 FLS AUTOMÁTICA	VIDRO/ALUMÍNIO	2
PA3	2,80	2,40	CORRER 2 FLS AUTOMÁTICA	VIDRO/ALUMÍNIO	3
PCF	0,90	2,10	ABRIR TEL	PORTA CORTA FOGO RESISTENTE AO FOGO POR 90 MINUTOS	2
PP2	2,00	2,10	ABRIR 2 FLS	PORTA CORTA FOGO RESISTENTE AO FOGO POR 90 MINUTOS	2
PP3	1,20	2,10	ABRIR 2 FLS	PORTA CORTA FOGO RESISTENTE AO FOGO POR 90 MINUTOS	6
PD	0,70	1,60	ABRIR TEL	VENEZIANA METÁLICA	54
PM1	0,80	2,10	ABRIR TEL	MADERA C/ VERNIZ	19
PM2	1,00	2,20	ABRIR TEL	VIDRO	3
PV2	3,00	2,20	ABRIR 2 FLS	VIDRO	2
PV1	0,80	2,10	PORTA VAL E VEM 2 FLS	MADERA C/ VERNIZ	4
PV2	0,70	2,10	PORTA VAL E VEM 2 FLS	MADERA C/ VERNIZ	30
PV3	0,80	2,10	PORTA VAL E VEM 2 FLS	MADERA C/ VERNIZ	2
PV1	0,70	2,10	ABRIR TEL	VENEZIANA METÁLICA	3
PV2	0,90	2,10	ABRIR TEL	VENEZIANA METÁLICA	11

QUANTIDADE TOTAL DE JANELAS						
LEGENDA	LARGURA	ALTURA	PERFIL	TIPO	MATERIAL	QTD
JA1	2,00	1,20	1,05	CORRER 2 FLS	ALUMÍNIO/VIDRO	2
JA2	2,00	1,80	1,50	CORRER 2 FLS	ALUMÍNIO/VIDRO	1
JV1	1,00	2,00	2,00	FIXA	VENEZIANA METÁLICA VENTILADA	12
JV2	2,00	1,00	2,00	FIXA	VENEZIANA METÁLICA VENTILADA	15

Nº	DATA	ALTERAÇÃO	REVISÃO
01	20/10/24	ALTERAÇÃO DE PROJETO	MAIO SALES
02	21/10/24	EMISSÃO FINAL	MAIO SALES

PROJETO DE ARQUITETURA - COMERCIAL	
TÍTULO: PLANTA 1 - COM PLANO CONFINAS, ÁREA REMANESCENTE, SETOR AEROPORTO - ÁREA NORTE, SHOP-MT	
PROPOSTA: P&M CONSTRUTORA E INCORPORADORA LTDA - CNPJ 13.005.900/01-09	
ARQUITETO: ANDRÉIA A. MACHADO - CAU 154147-8	
RESPONSÁVEL TÉCNICO:	

PROJETO DE ARQUITETURA - COMERCIAL
PLANTA 1 - COM PLANO CONFINAS, ÁREA REMANESCENTE, SETOR AEROPORTO - ÁREA NORTE, SHOP-MT

PROPOSTA: P&M CONSTRUTORA E INCORPORADORA LTDA - CNPJ 13.005.900/01-09

ARQUITETO: ANDRÉIA A. MACHADO - CAU 154147-8

RESPONSÁVEL TÉCNICO:

LOCALIZAÇÃO: BARRIO DE VENTURA, ZONA NOROCCIDENTAL, SETOR AEROPORTO - ÁREA NORTE, SHOP-MT

DATA: 20/10/24

PROJETO: P&M_SINOP_SHOPPING_LEGAL_R01

PLANO: 05/36

ARQUITETURA E ASSOCIADOS

PLANTA BAIXA PISO 1 - NÍVEL +0,00 - SEÇÃO 2
1:1.000