


PLANTA BAIXA PISO 1 - NÍVEL +0,00 - SEÇÃO 3
1:100

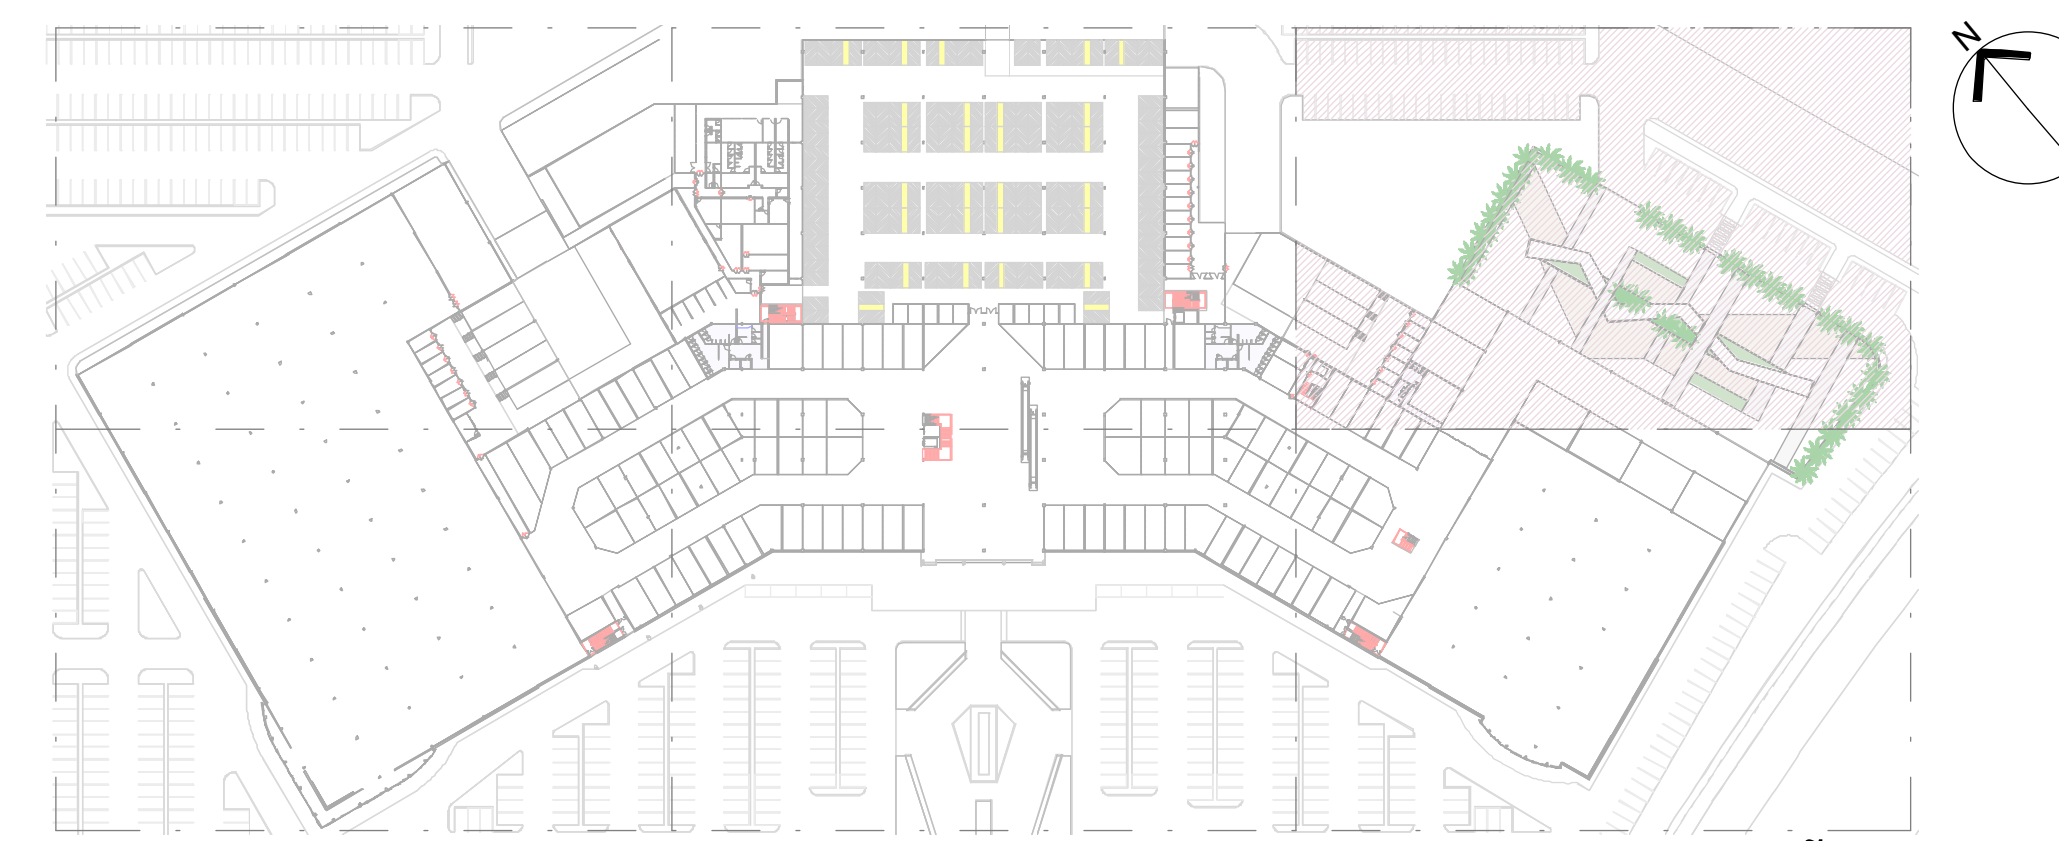

PISO 1 - PLANTA CHAVE - SEÇÃO 3
1:1500

QUADRO DE ESPECIFICAÇÕES DE MATERIAIS		
LEGENDA	MATERIAL	
PISO	01	PISO DE ALTA RESISTÊNCIA (GRANITO)
	02	PAVIMENTAÇÃO ASFÁLTICA
	03	CERÂMICA RETIFICADA 45x45 CM
	04	PISO ANTI DERRAPANTE
PAREDE	01	ALVENARIA EM BLOCO CERÂMICO EMASEGADA COM PINTURA ACRÍLICA
	02	GEISO ACARTONADO
	03	CERÂMICA ESMALTADA 45x45 CM
	04	DIVISORA EM GRANITO CINZA 1x1,50 M
TETO	01	FORRO DE GEISO ACARTONADO
	02	TELHA ISOTÉRMICA DUPLA FACE ZIPADA PRÉ-PINTADA

OBS: AMBIENTES QUE NÃO POSSUEM VENTILAÇÃO NATURAL SERÃO DOTADOS DE VENTILAÇÃO E CLIMATIZAÇÃO MECÂNICA

QUANTIDADE TOTAL DE PORTAS						
LEGENDA	LARGURA	ALTURA	TIPO	MATERIAL	QTD	
PA1	1,80	2,10	CORRER 2 FLS	VIDRO/ALUMÍNIO	2	
PA2	4,00	2,80	CORRER 4 FLS AUTOMÁTICA	VIDRO/ALUMÍNIO	2	
PA3	2,95	2,40	CORRER 4 FLS AUTOMÁTICA	VIDRO/ALUMÍNIO	2	
PA4	0,90	2,10	ABRIR 1 FL	PORTA CORTE FOGO RESISTENTE AO FOGO POR 90 MINUTOS	1	
PA5	2,00	2,10	ABRIR 2 FLS	PORTA CORTE FOGO RESISTENTE AO FOGO POR 90 MINUTOS	2	
PA6	1,20	2,10	ABRIR 2 FLS	PORTA CORTE FOGO RESISTENTE AO FOGO POR 90 MINUTOS	6	
PA7	0,70	1,80	ABRIR 1 FL	VENEZIANA METÁLICA	54	
PA8	0,80	2,10	ABRIR 1 FL	MADERA C/ VENEZ	19	
PA9	1,00	2,30	ABRIR 1 FL	VIDRO	3	
PA10	2,00	2,30	ABRIR 2 FLS	VIDRO	2	
PA11	0,80	2,10	PORTA VA E VEM 2 FLS	MADERA C/ VENEZ	4	
PA12	0,70	2,10	PORTA VA E VEM 2 FLS	MADERA C/ VENEZ	30	
PA13	0,80	2,10	PORTA VA E VEM 2 FLS	MADERA C/ VENEZ	2	
PA14	0,70	2,10	ABRIR 1 FL	VENEZIANA METÁLICA	12	
PA15	0,90	2,10	ABRIR 1 FL	VENEZIANA METÁLICA	11	

QUANTIDADE TOTAL DE JANELAS						
LEGENDA	LARGURA	ALTURA	PETIÇÃO	TIPO	MATERIAL	QTD
JA1	2,00	1,20	1,05	CORRER 2 FLS	ALUMÍNIO/VIDRO	2
JA2	2,00	1,00	1,00	CORRER 2 FLS	ALUMÍNIO/VIDRO	1
JA3	1,00	1,00	2,00	FIXA	VENEZIANA METÁLICA VENTILADA	12
JA4	2,00	1,00	2,00	FIXA	VENEZIANA METÁLICA VENTILADA	15

Nº	DATA	ALTERAÇÃO	REVISÃO

PROJETO DE ARQUITETURA - COMERCIAL

RUIM N° 1 COMERCIAL CONFAS, ÁREA REMANESCENTE, SETOR AEROPORTUÁRIO - ASA NORTE, BR/DF-DF

SHOPPING CENTER

PROJETO: PAM CONSTRUTORA E INCORPORADORA LTDA - CNPJ 13.095.88/0001-39

ARQUITETO: ANDRÉIA A. MACHADO - CAU 147473-8

PROJETO DE ARQUITETURA: PAREDE + MEZANINO + SEGUNDO PAVIMENTO

CONTÍDUO: 129,4632 m²

ÁREA DE ABERTURA: 45,8458 m²

DATA TOTAL DE CONTRATAÇÃO: 28/03/2024

PROJETO: PAM_SINOP_SHOPPING_LEGAL_R01

PLANO: 06/36