


PLANTA DE COBERTURA - NÍVEL +12,77 - SEÇÃO 4  
1 : 100

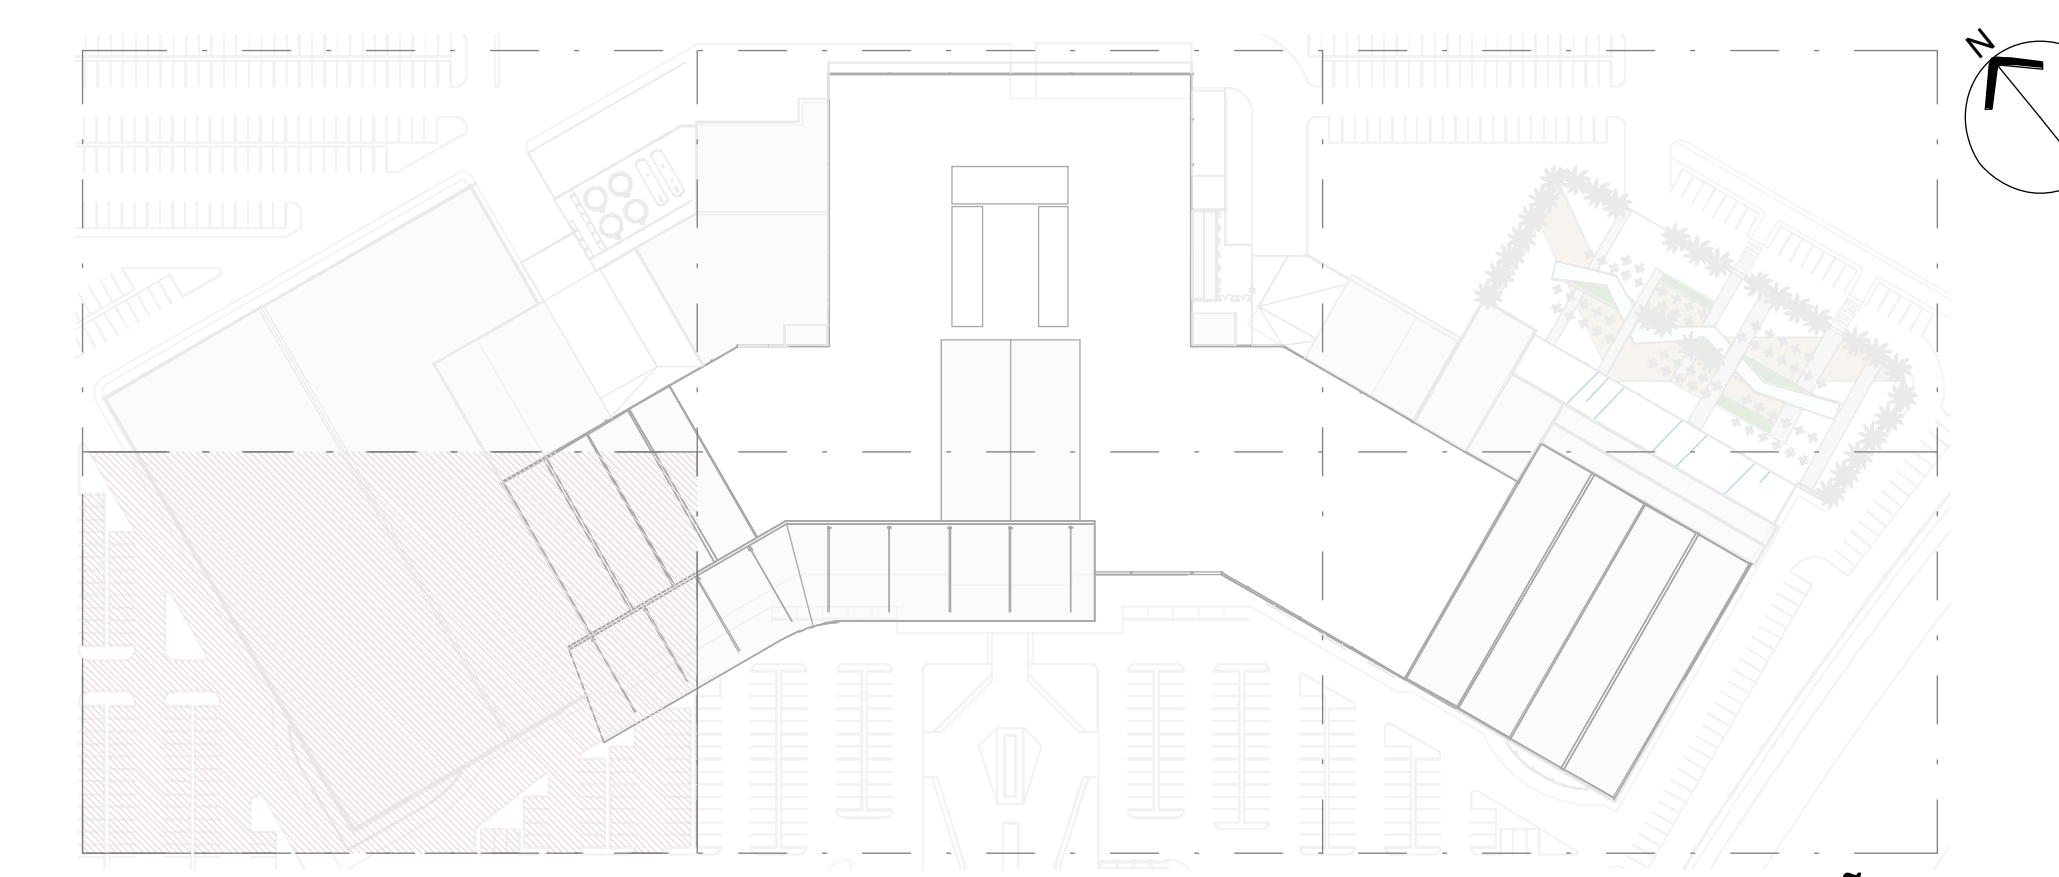

COBERTURA - PLANTA CHAVE - SEÇÃO 4  
1 : 1500

Nº	DATA	ALTERAÇÃO	REVISÃO

PROJETO DE ARQUITETURA - COMERCIAL

Nome: RUA N° 1 COM RUA CONF. AN. AREA REMANESCENTE, SETOR AEROPORTO - ASA NORTE, BRNOF-MT

Shopping CENTER

Proprietário: PAM CONSTRUTORA E INCORPORADORA LTDA - CNPJ 13.095.989/0001-09

Arquiteto Responsável: ARQUIT. ANDRÉY A. MACHADO - CREA 154771-B

Localização: RUA N° 1 COM RUA CONF. AN. AREA REMANESCENTE, SETOR AEROPORTO - ASA NORTE, BRNOF-MT

Área Total do Terreno Original: 129.463,50 m²

Área Total do Terreno Disponível: 129.463,50 m²

Área Total da Cobertura: 45.445,58 m²

Área Total da Cobertura: 45.445,58 m²

Projeto: PAM\_SINOP\_SHOPPING\_LEGAL\_R01

Revista: 28 / 36