
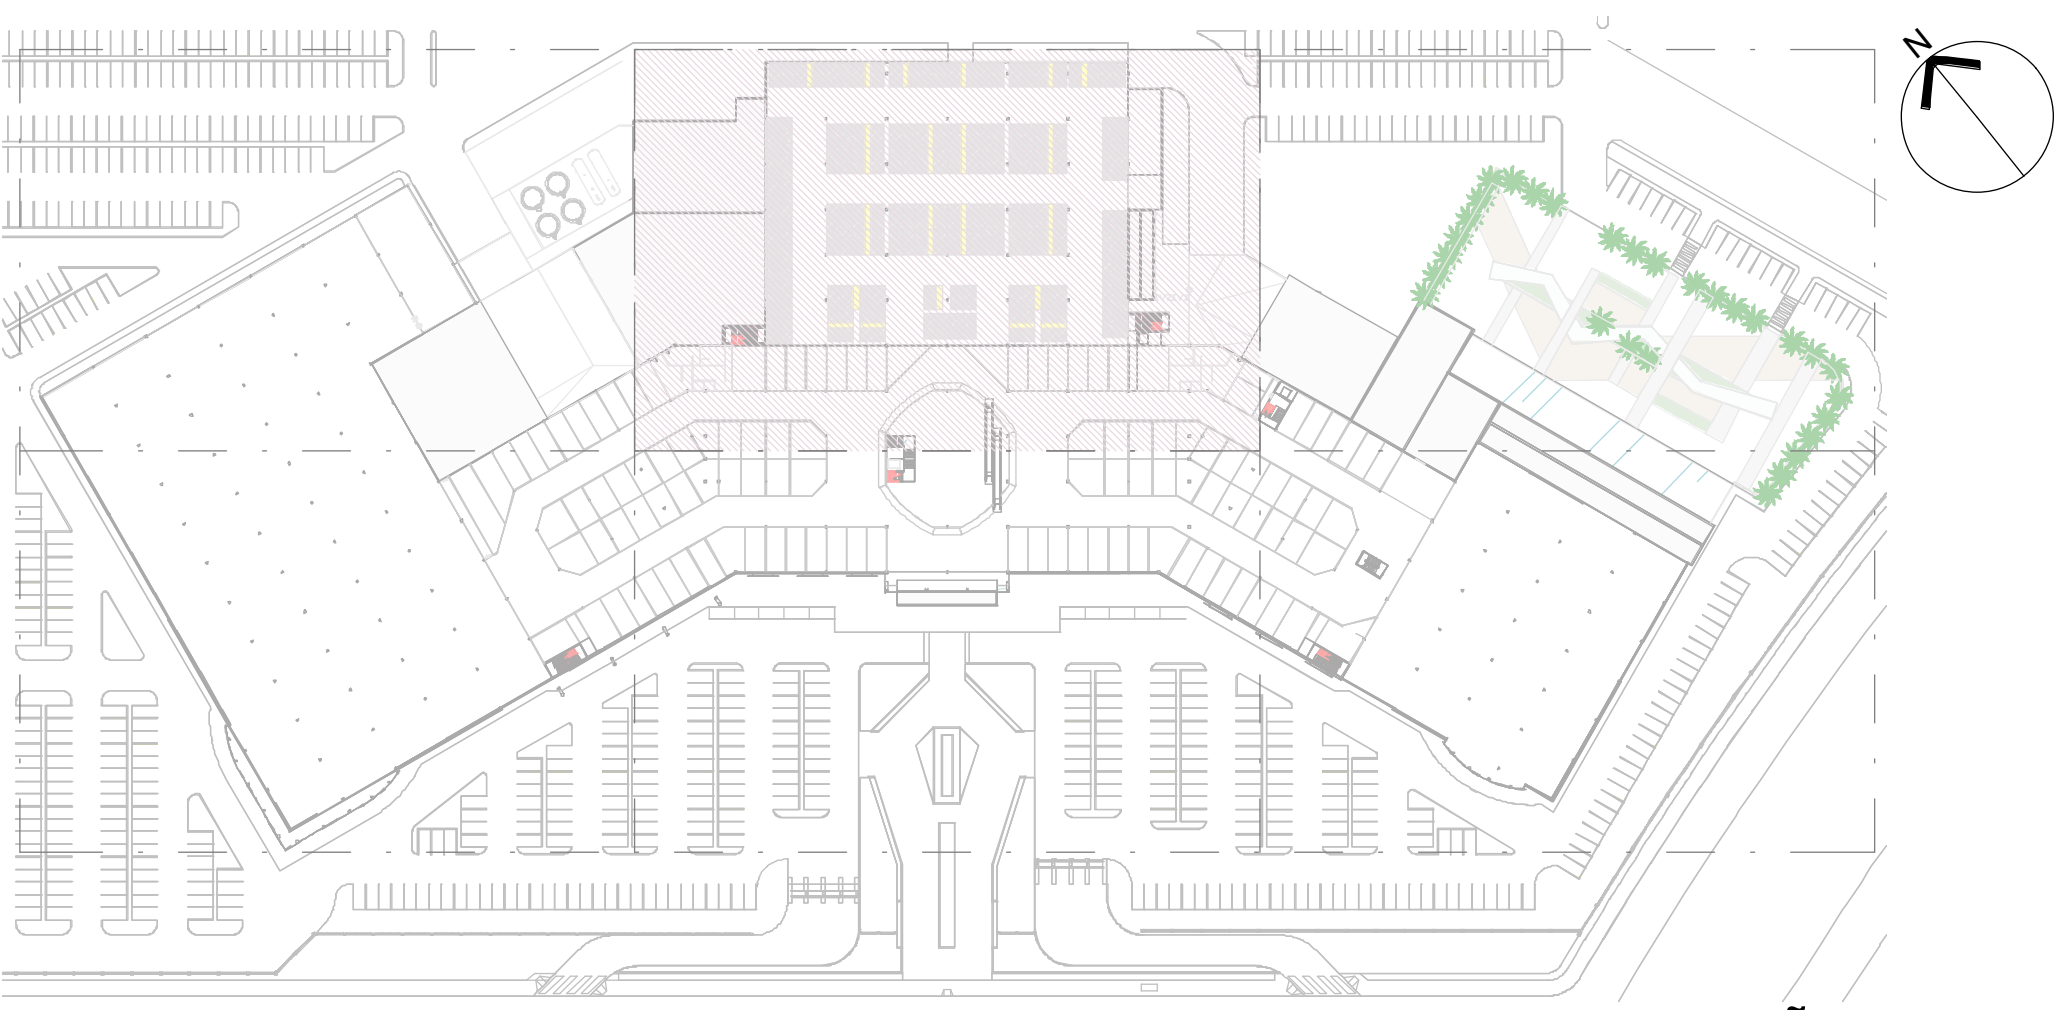


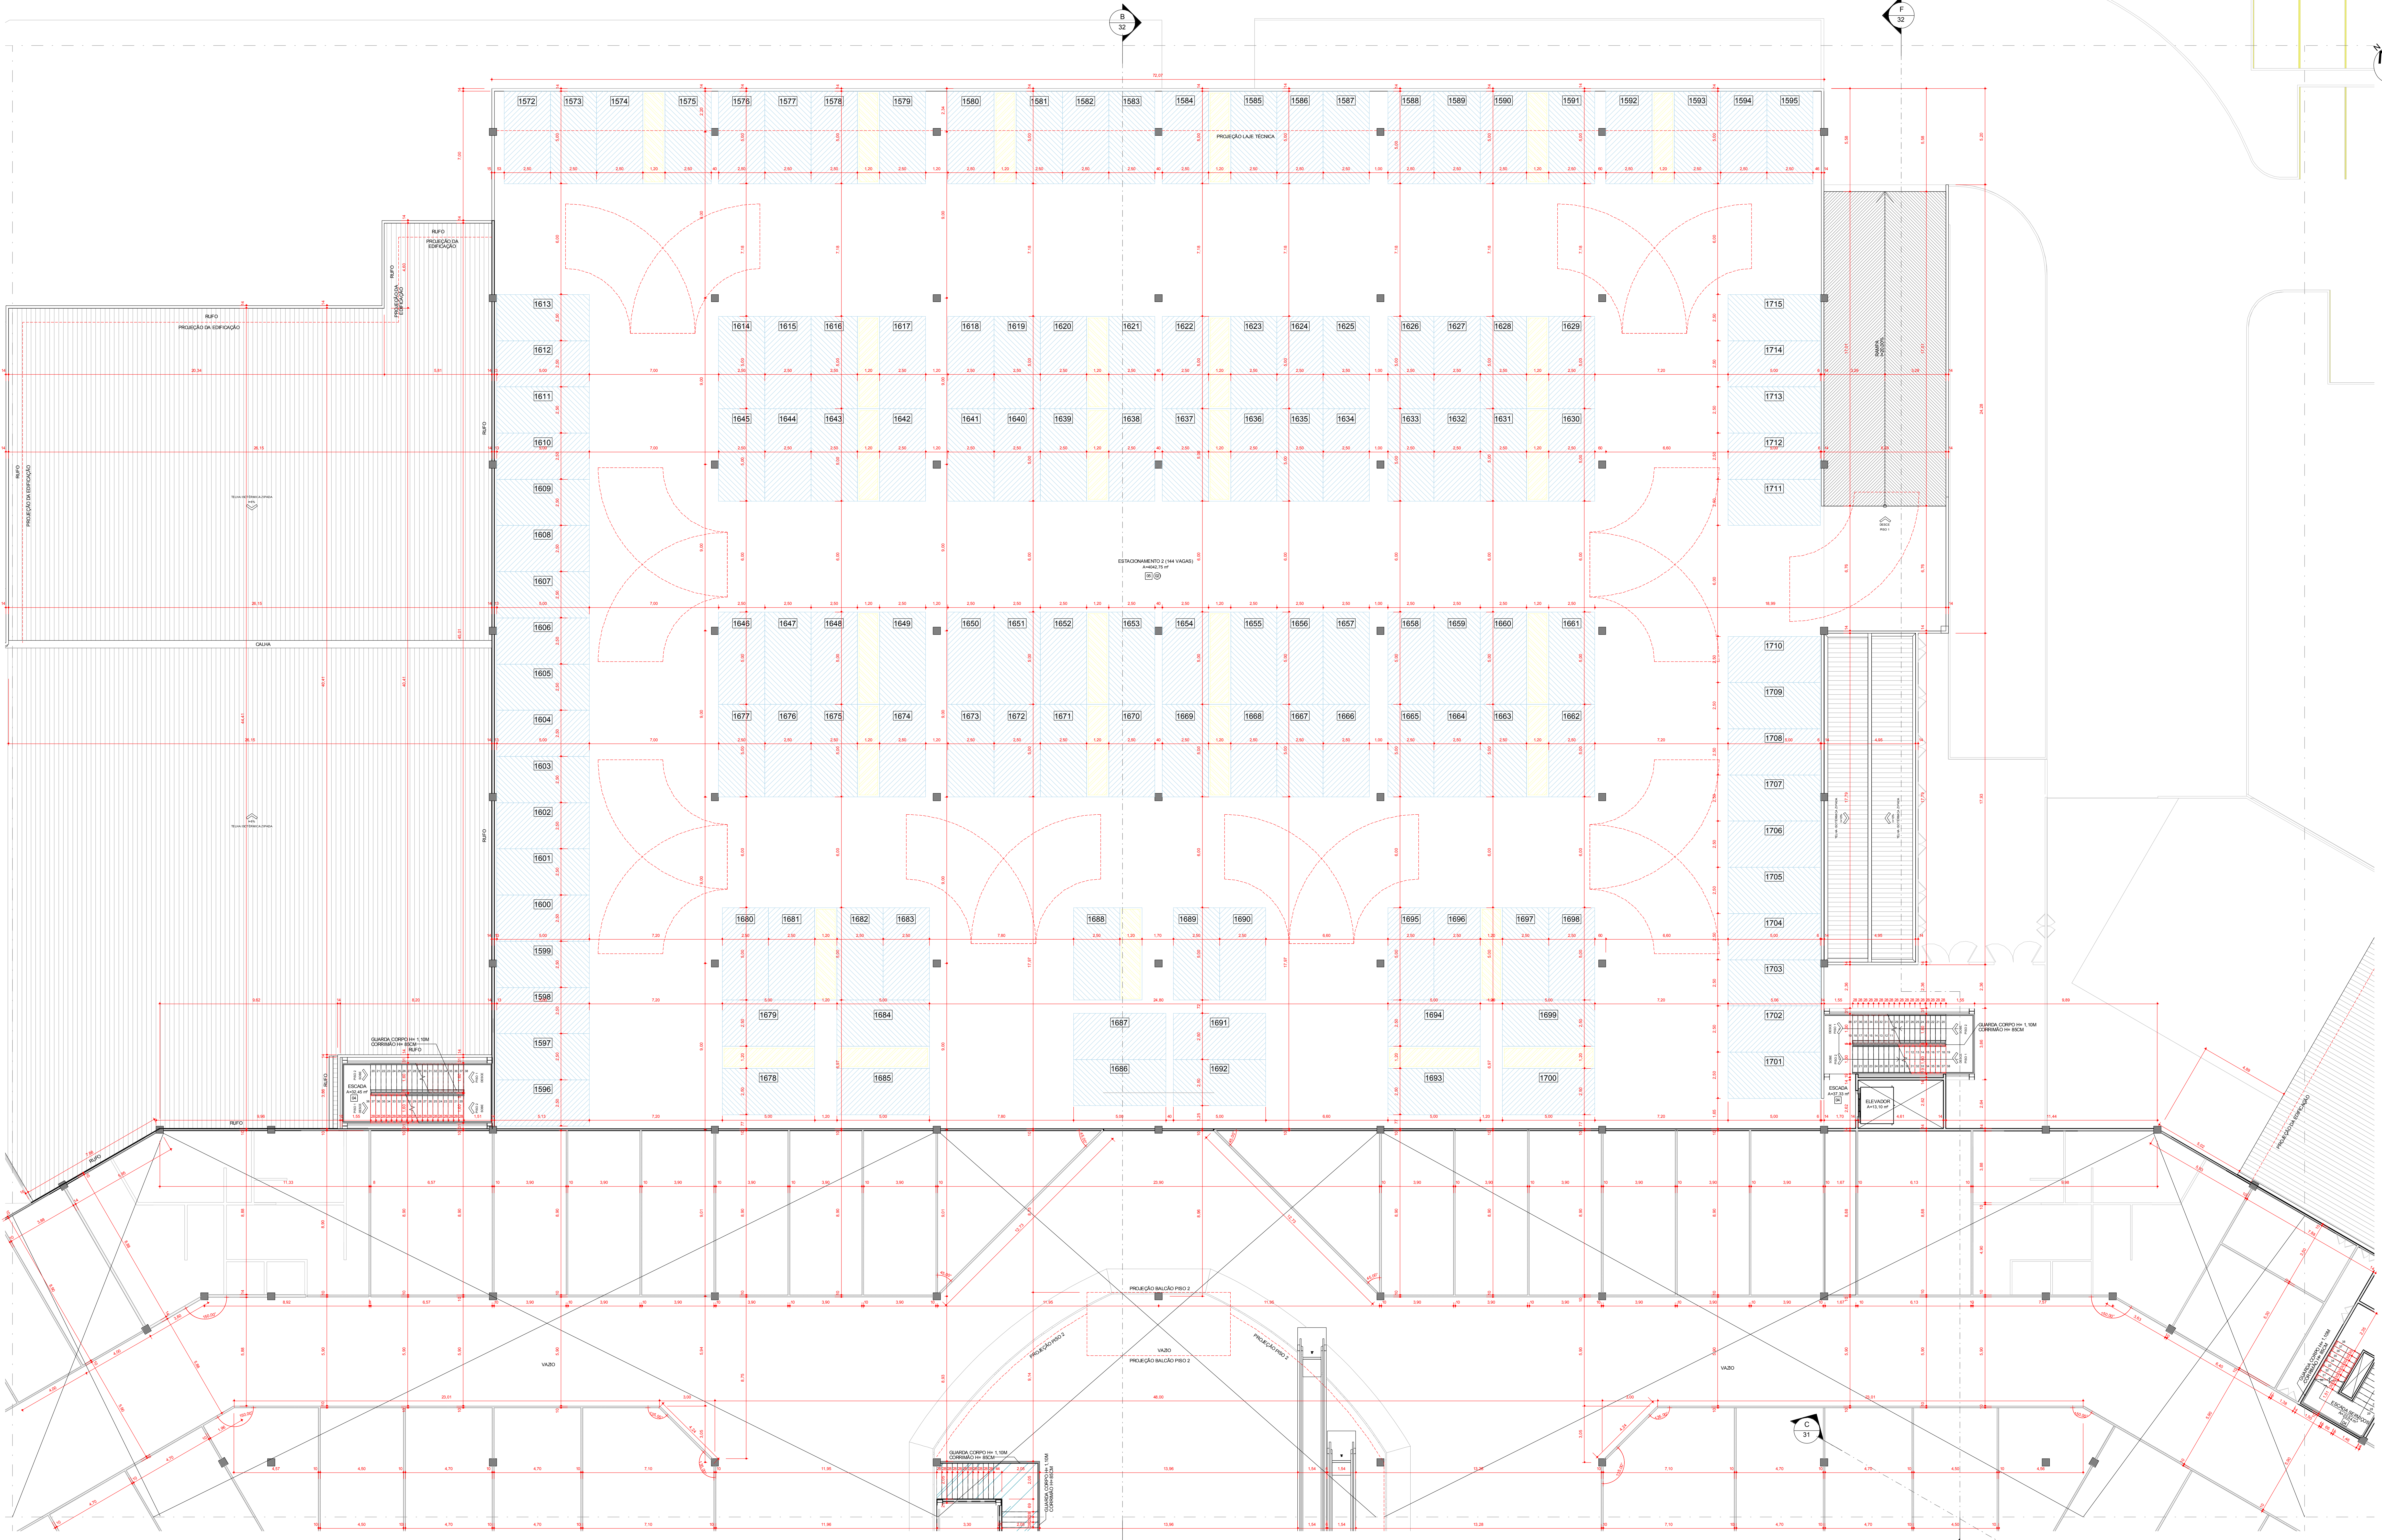

ESTACIONAMENTO 2 - PLANTA CHAVE - SEÇÃO 2
1:1500

QUADRO DE ESPECIFICAÇÕES DE MATERIAIS	
LEGENDA	MATERIAL
PISO	01 PISO DE ALTA RESISTÊNCIA (GRANITO)
	02 PAVIMENTAÇÃO ASFÁLTICA
	03 CERÂMICA RETIFICADA 45x45 CM
	04 PISO ANTI DERRAPANTE
PAREDE	05 PISO DESEMPENHO DE ALTA RESISTÊNCIA
	06 ALVENARIA EM BLOCO CERÂMICO EMASADA COM PINTURA ACRÍLICA
	07 GESSO ACARTONADO
	08 CERÂMICA ESMALTADA 45x45 CM
TETO	09 DIVISÓRIA EM GRANITO CINZA H= 1,90 M
	10 FORRO DE GESSO ACARTONADO
TETO	11 TELHA ISOTÉRMICA DUPLA FACE, ZIPADA PRÉ-PINTADA

Obs: Ambientes que não possuem ventilação natural, serão dotados de ventilação e climatização mecânica.

QUANTIDADE TOTAL DE PORTAS				
LEGENDA	LARGURA	ALTURA	TIPO	MATERIAL
PA1	1,60	2,10	CORRER 2 FLS	VIDRO/ALUMÍNIO
PA2	4,00	2,80	CORRER 4 FLS AUTOMÁTICA	VIDRO/ALUMÍNIO
PA4	2,56	2,40	CORRER 4 FLS AUTOMÁTICA	VIDRO/ALUMÍNIO
PCF	0,90	2,10	ABRIR 1 FL	PORTA CURTA FOGO RESISTENTE AO FOGO POR 90 MINUTOS
PCF2	2,00	2,10	ABRIR 2 FLS	PORTA CURTA FOGO RESISTENTE AO FOGO POR 90 MINUTOS
PCF3	1,20	2,10	ABRIR 2 FLS	PORTA CURTA FOGO RESISTENTE AO FOGO POR 90 MINUTOS
PD	0,70	1,60	ABRIR 1 FL	VENEZIANA METÁLICA
PD3	0,80	2,10	ABRIR 1 FL	MADERA C/ VERNIZ
PD1	1,00	2,20	ABRIR 1 FL	VIDRO
PD2	2,00	2,20	ABRIR 2 FLS	VIDRO
PDV1	0,60	2,10	PORTA VAL E VEM 2 FLS	MADERA C/ VERNIZ
PDV2	0,70	2,10	PORTA VAL E VEM 2 FLS	MADERA C/ VERNIZ
PDV3	0,80	2,10	PORTA VAL E VEM 2 FLS	MADERA C/ VERNIZ
PDV1	0,70	2,10	ABRIR 1 FL	VENEZIANA METÁLICA
PDV2	0,80	2,10	ABRIR 1 FL	VENEZIANA METÁLICA

QUANTIDADE TOTAL DE JANELAS				
LEGENDA	LARGURA	ALTURA	PELTORIL	TIPO
JA1	2,00	1,20	1,06	CORRER 2 FLS
JA2	2,00	1,60	1,00	CORRER 2 FLS
JV1	1,00	1,00	2,00	FIXA
JV2	2,00	1,60	2,00	FIXA

REVISÃO	DATA	ALTERAÇÃO	REVISÃO
01	28/10/2016	ALTERAÇÕES DE PROJETO	MAIO SALES
02	27/11/2016	EMISSÃO FINAL	MAIO SALES

PROJETO DE ARQUITETURA - COMERCIAL

Edição: RUA N° COMÉRSIA CONFES, ÁREA REMANESCENTE, SETOR AEROPORTO - ASA NORTE, SNOF-MT

SHOPPING CENTER

Proprietário: PAM CONSTRUTORA E INCORPORADORA LTDA - CNPJ 13.055.58/0001-38

Arquiteto: ARQUIT. ANDREYA A. MACHADO - CAU/MT 5417-8

Representante Técnico:

Localização: TERREÇO + MEZANINO + SEGUNDO PAVIMENTO

Escala: 1:300

Arquiteto: ANDREYA A. MACHADO - CAU/MT 5417-8

Projeto: PAM SHOPPING LEAL RST

12/36