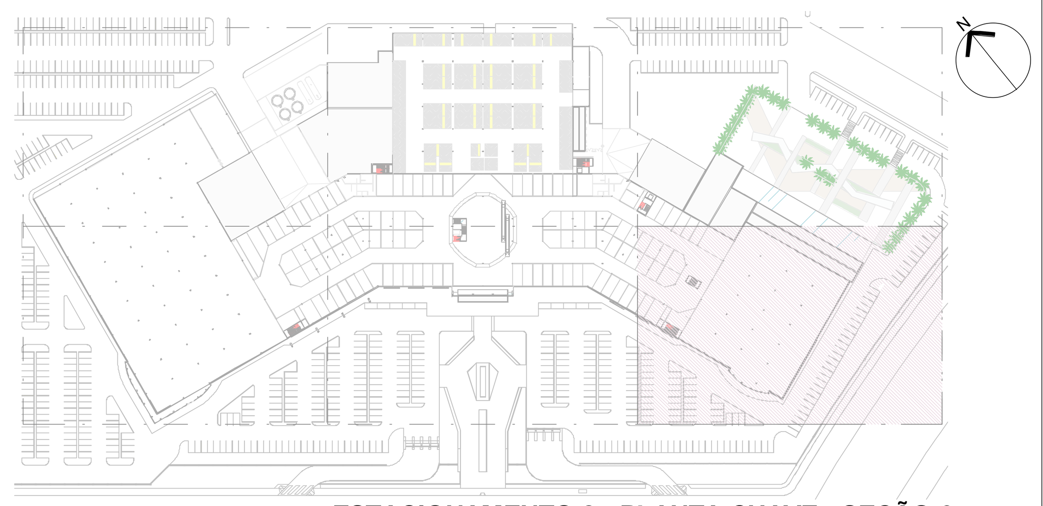

ESTACIONAMENTO 2 - PLANTA CHAVE - SEÇÃO 6

1 : 1500

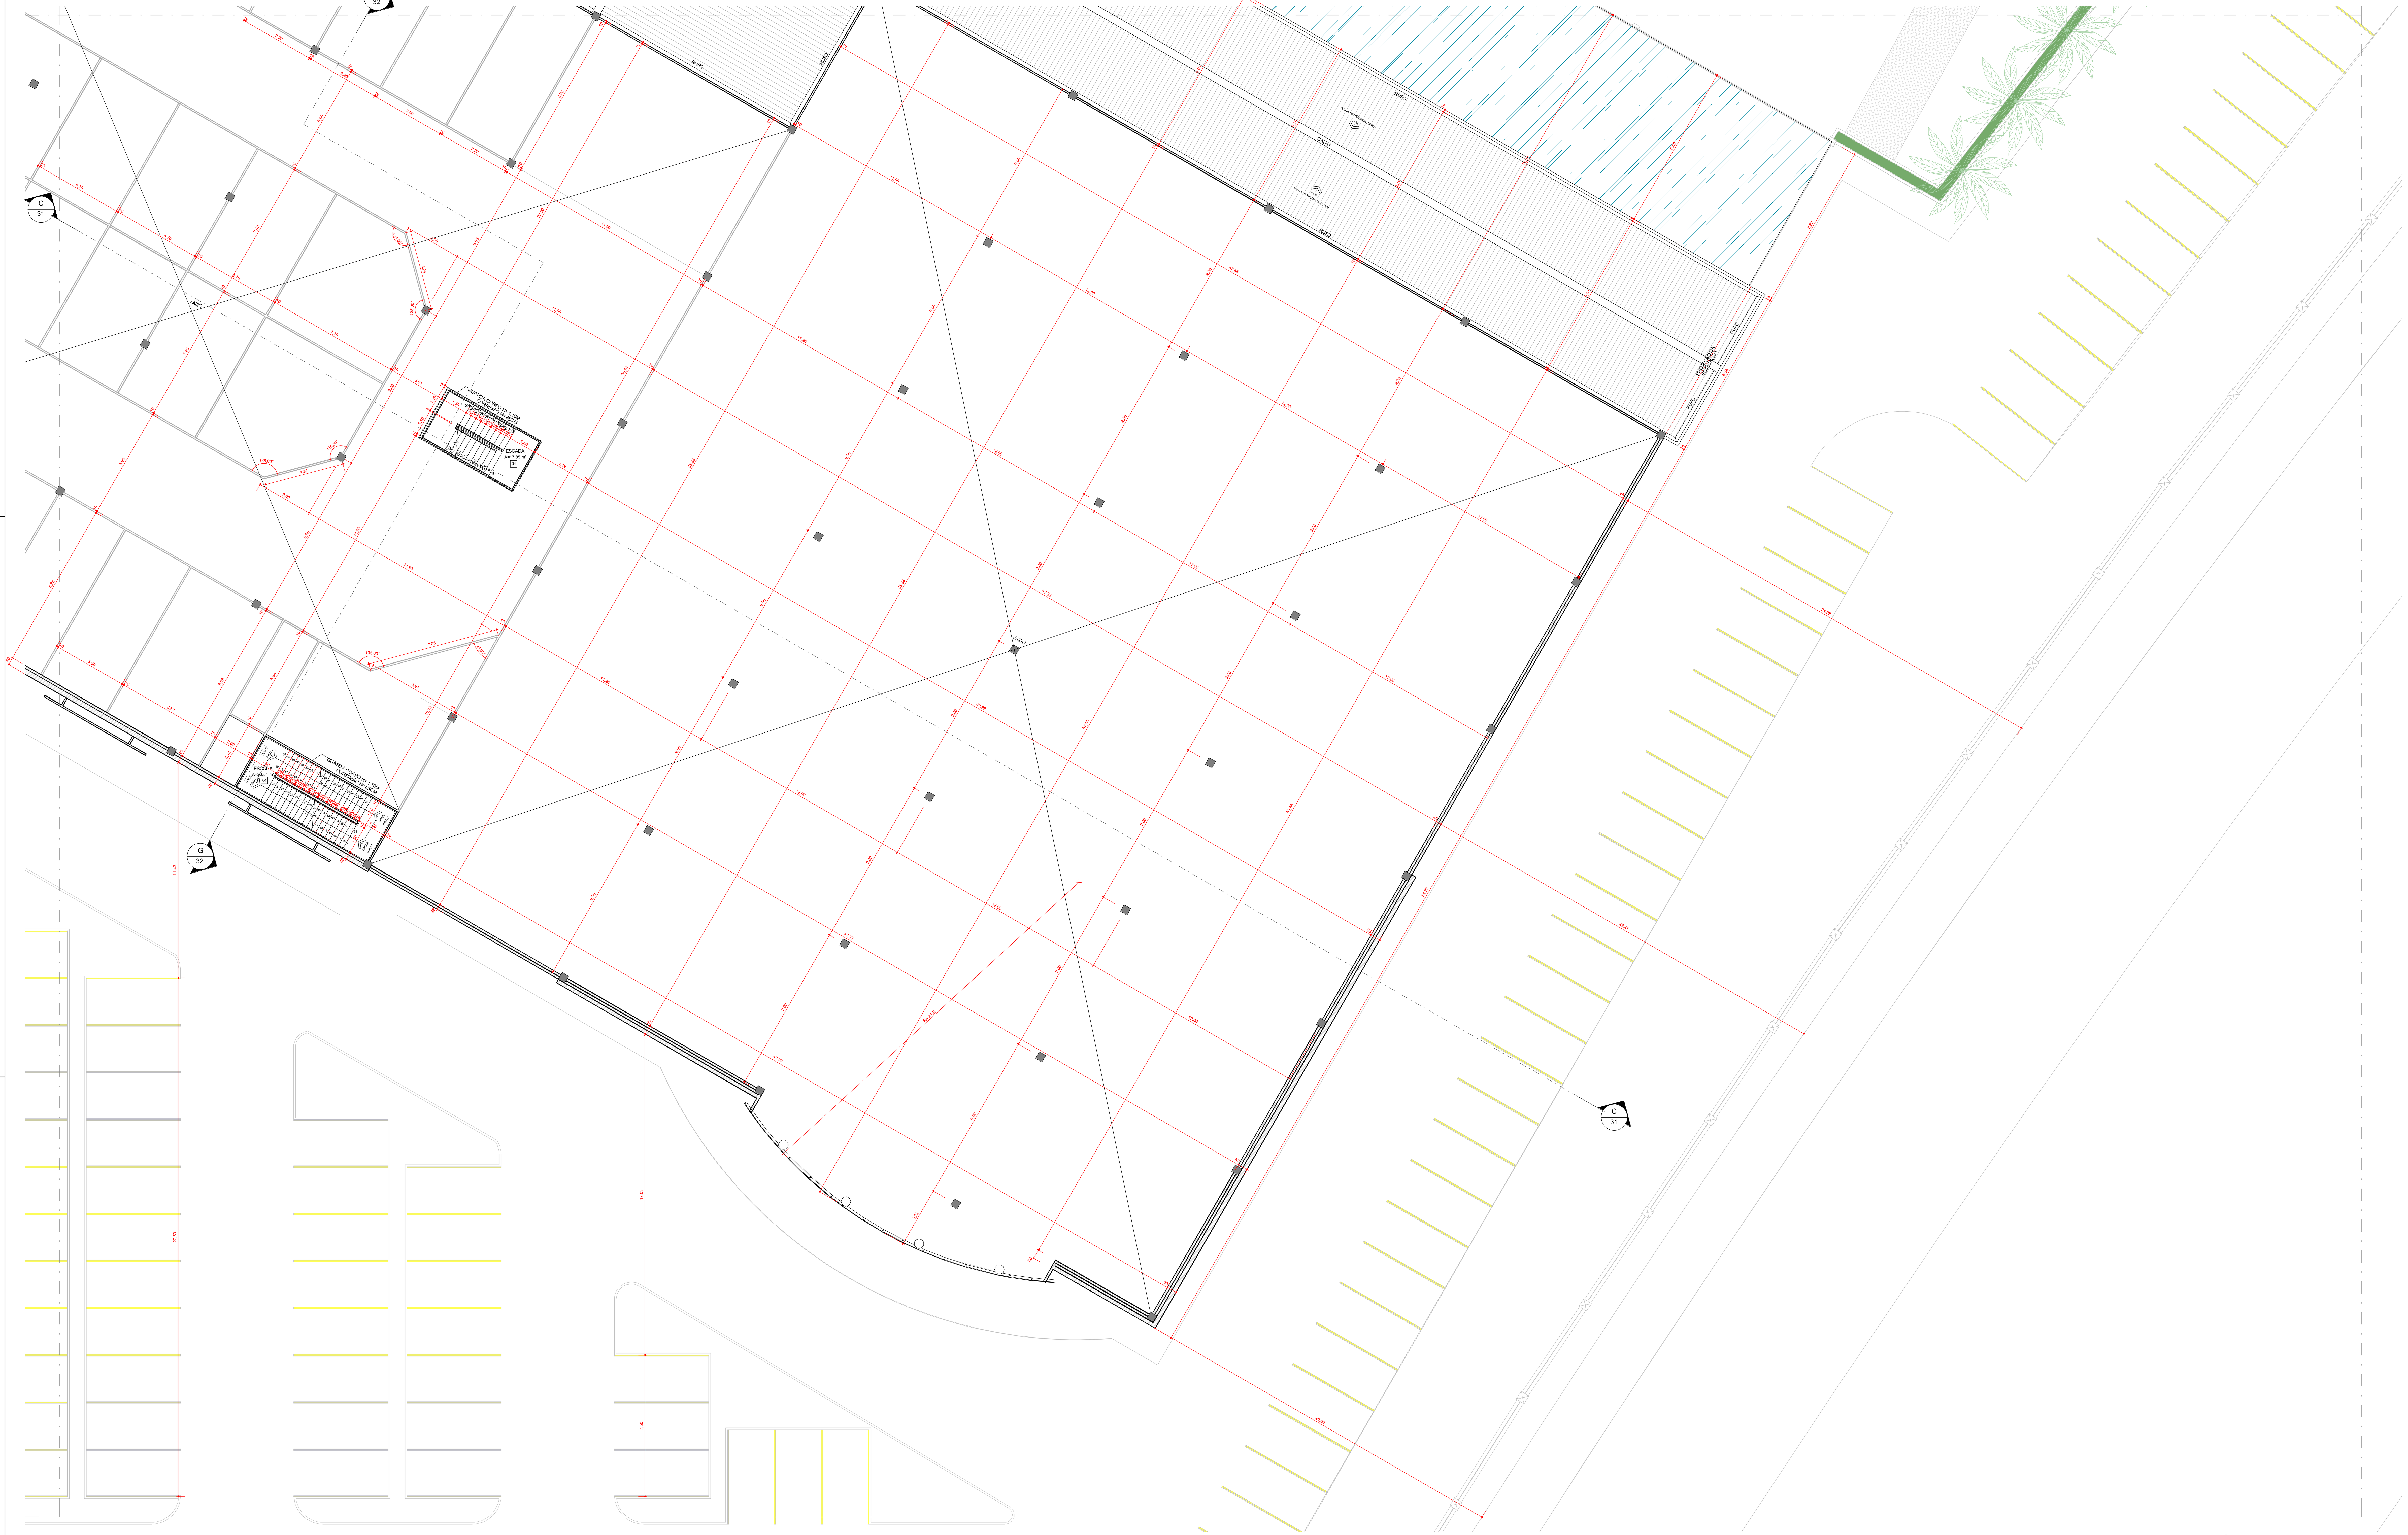

PLANTA BAIXA ESTACIONAMENTO 2 - NÍVEL +3,325 - SEÇÃO 6

1 : 100

QUADRO DE ESPECIFICAÇÕES DE MATERIAIS

	LEGENDA	MATERIAL
PISO	01	PISO DE ALTA RESISTÊNCIA (GRANITO)
PISO	02	PAVIMENTAÇÃO ASFÁLTICA
PISO	03	CERÂMICA RETIFICADA 45x45 CM.
PISO	04	PISO ANTI DERRAPANTE
PISO	05	PISO DESEMPENADO DE ALTA RESISTÊNCIA
PAREDE	01	ALVENARIA EM BLOCO CERÂMICO EMASSADA COM PINTURA ACRÍLICA
PAREDE	02	GESSO ACARTONADO
PAREDE	03	CERÂMICA ESMALTADA 45x45 CM.
PAREDE	04	DIVISÓRIA EM GRANITO CINZA H= 1,90 M
TETO	01	FORRO DE GESSO ACARTONADO
TETO	02	TELHA ISOTÉRMICA DUPLA FACE ZIPADA PRÉ PINTADA

OBS: AMBIENTES QUE NÃO POSSUEM VENTILAÇÃO NATURAL SERÃO DOTADO DE VENTILAÇÃO E CLIMATIZAÇÃO MECÂNICA

.QUANTIDADE TOTAL DE PORTAS

LEGENDA	LARGURA	ALTURA	TIPO	MATERIAL	QTD
PA1	1,60	2,10	CORRER 2 FLS.	VIDRO/ALUMÍNIO	3
PA2	4,00	2,60	CORRER 4 FLS .AUTOMÁTICA	VIDRO/ALUMÍNIO	2
PA4	2,95	2,40	CORRER 4 FLS .AUTOMÁTICA	VIDRO/ALUMÍNIO	5
PCF	0,90	2,10	ABRIR 1FL.	PORTA CORTA FOGO RESISTENTE AO FOGO POR 90 MINUTOS	2
PCF2	2,00	2,10	ABRIR 2FLS.	PORTA CORTA FOGO RESISTENTE AO FOGO POR 90 MINUTOS	2
PCF3	1,20	2,10	ABRIR 2FLS.	PORTA CORTA FOGO RESISTENTE AO FOGO POR 90 MINUTOS	6
PD	0,70	1,60	ABRIR 1FL.	VENEZIANA METÁLICA	54
PM3	0,80	2,10	ABRIR 1FL.	MADEIRA C/ VERNIZ	19
PV1	1,00	2,20	ABRIR 1FL.	VIDRO	3
PV2			ABRIR 2FLS.	VIDRO	2
PV3	2,00	2,20	ABRIR 2FLS.	VIDRO	2
PVV1	0,60	2,10	PORTA VAI E VEM 2 FLS.	MADEIRA C/ VERNIZ	4
PVV2	0,70	2,10	PORTA VAI E VEM 2 FLS.	MADEIRA C/ VERNIZ	39
PVV3	0,80	2,10	PORTA VAI E VEM 2 FLS.	MADEIRA C/ VERNIZ	2
PVZ1	0,70	2,10	ABRIR 1FL.	VENEZIANA METÁLICA	3
PVZ2	0,90	2,10	ABRIR 1FL.	VENEZIANA METÁLICA	11

.QUANTIDADE TOTAL DE JANELAS

LEGENDA	LARGURA	ALTURA	PEITORIL	TIPO	MATERIAL	QTD
JA1	2,00	1,20	1,05	CORRER 2 FLS.	ALUMÍNIO / VIDRO	2
JA2	2,00	1,60	1,00	CORRER 2 FLS.	ALUMÍNIO / VIDRO	1
JVZ1	1,00	1,00	2,00	FIXA	VENEZIANA METÁLICA VENTILADA	12
JZV2	2,00	1,00	2,00	FIXA	VENEZIANA METÁLICA VENTILADA	15

Nº	DATA	ALTERAÇÃO	REVISÃO
R01	20/12/2014	ALTERAÇÕES DE PROJETO	HUGO SALES
R00	27/11/2014	EMISSÃO INICIAL	HUGO SALES

APROVAÇÃO:

PROJETO DE ARQUITETURA - COMERCIAL

Endereço: RUA N-1 COM RUA CONFINS, ÁREA REMANESCENTE, SETOR AEROPORTO - ASA NORTE, SINOP-MT

SHOPPING CENTER

Proprietário:
PAM CONSTRUTORA E INCORPORADORA LTDA CNPJ 13.055.508/0001-39

Autor do Projeto:
ARQTO. ANDREY A. MACHADO CAU A19477-8

Responsável Técnico:
-

LOGOMARCA:
M.A.C ARQUITETURA E ASSOCIADOS

DESCRIÇÃO DOS PAVTOS: TÉRREO + MEZANINO + SEGUNDO PAVIMENTO

CONTEUDO:
PLANTA BAIXA ESTACIONAMENTO 2 - SEÇÃO 6
QUADRO DE ABERTURAS
QUADRO DE ESPECIFICAÇÃOES DE MATERIAIS

ÁREA DO TERRENO ORIGINAL: 129.463,50 m²
ÁREA DO TERRENO PÓS DOAÇÃO: -
ÁREA TOTAL DA CONSTRUÇÃO: 45.440,58 m²
ÁREA PERMEÁVEL: 39.012,31 m² (30,13%)
ARQUIVO: PAM_SINOP_SHOPPING_LEGAL_R01

FOLHA: 16 /36
DATA: 20/12/2014
DESENHO: HUGO SALES