



- COBERTURA +12,71 (N.A.)
- PISO 2 +6,6 (N.A.)
- ESTACIONAMENTO 2 -1,35 (N.A.)
- PISO 1 -6,09 (N.A.)

 

FACHADA POSTERIOR - SEÇÃO 1  
1:100

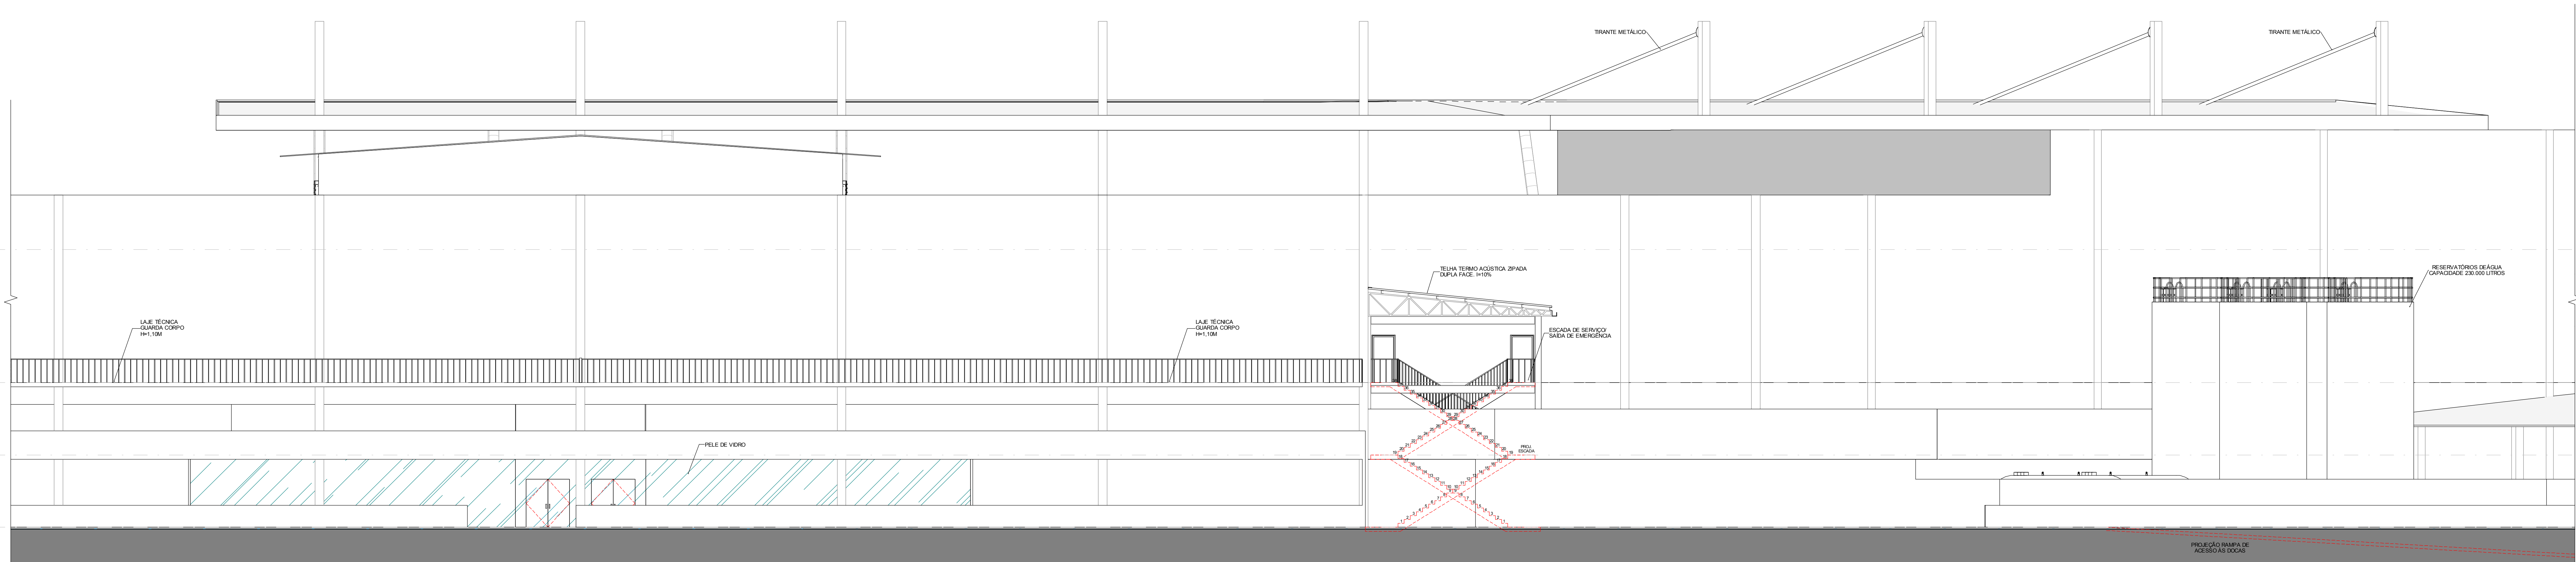

FACHADA POSTERIOR - SEÇÃO 2  
1:100



FACHADA POSTERIOR - SEÇÃO 3  
1:100

Nº	DATA	ALTERAÇÃO	REVISÃO

PROJETO DE ARQUITETURA - COMERCIAL

Nome: RUA N 1 COM RUA CONFAS, AREA REMANESCENTE, SETOR AEROPORTO - ASA NORTE, BRNOF-MT

SHOPPING CENTER

Proprietário: PAM CONSTRUTORA E INCORPORADORA LTDA - CNPJ 13.035.88/0001-09

Arquiteto: ANDREY A. MACHADO - CAU 474673-8

Representante Técnico:

Localização: BRASÍLIA/DF - REGIÃO - MEZANINO - SEGUNDO PAVIMENTO

Coordenador: PAM ARQUITETURA E ASSOCIADOS

Arquiteto: ANDREY A. MACHADO - CAU 474673-8

Projeto: PAM\_SINOP\_SHOPPING\_LE\_GAL\_R01

Plano: 34/36

Arquitetura e Associados

Arquiteto: ANDREY A. MACHADO - CAU 474673-8

Projeto: PAM\_SINOP\_SHOPPING\_LE\_GAL\_R01

Plano: 34/36