


FACHADA LATERAL DIREITA - SEÇÃO 1

FACHADA LATERAL DIREITA - SEÇÃO 2


FACHADA LATERAL DIREITA - ESQUEMÁTICA

1 : 300

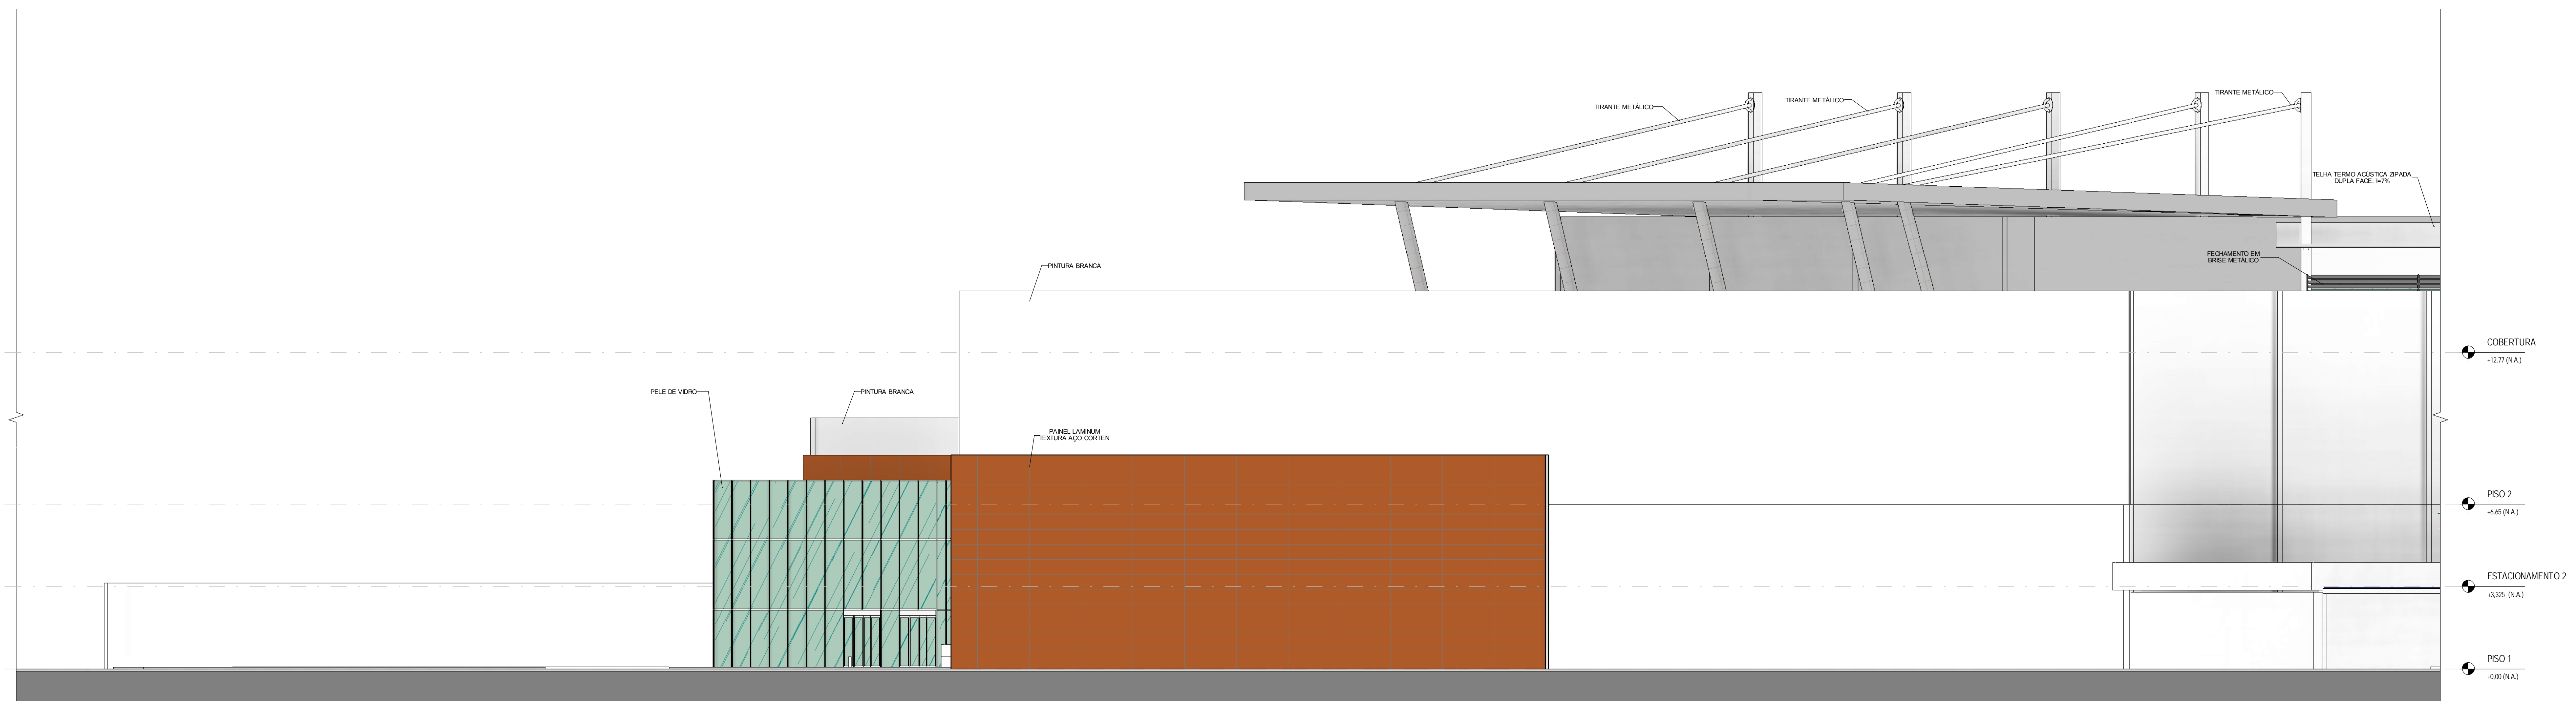

FACHADA LATERAL DIREITA - SEÇÃO 1

1 : 100

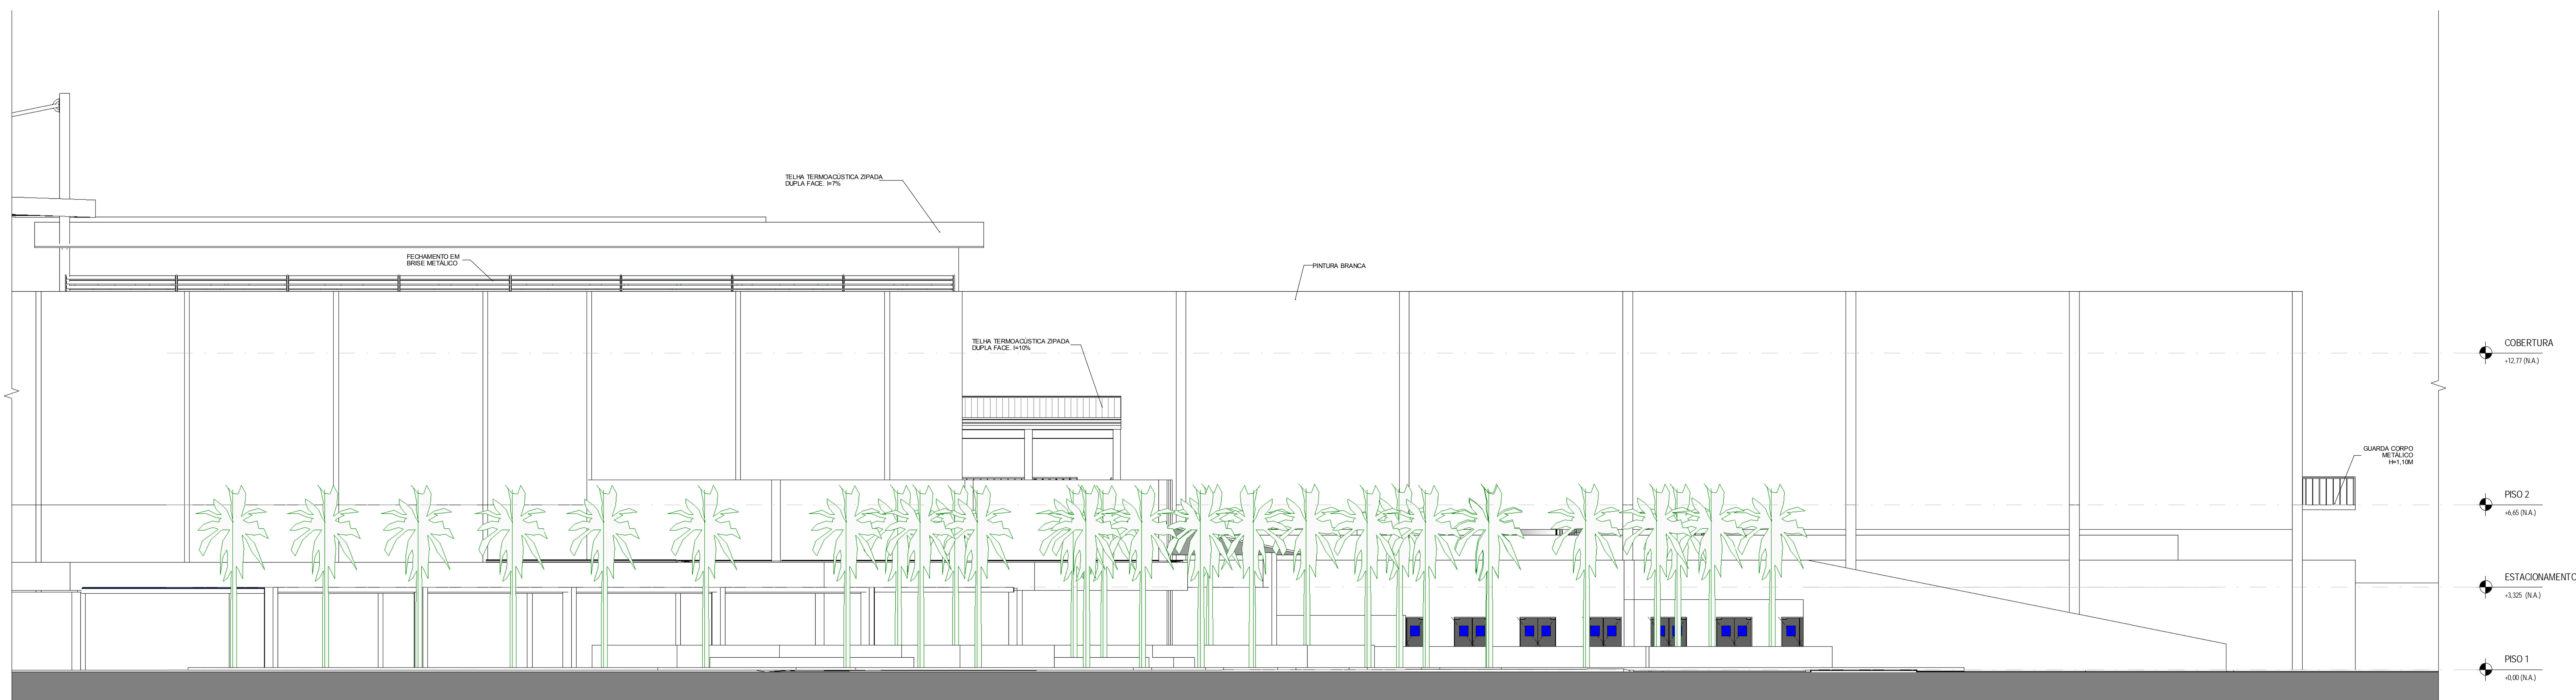

FACHADA LATERAL DIREITA - SEÇÃO 2

1 : 100

Nº	DATA	ALTERAÇÃO	REVISÃO

PROJETO DE ARQUITETURA - COMERCIAL

ÁREA: RUA N 1 COM RUA CONFINS, ÁREA REMANESCENTE, SETOR AEROPORTO - ASA NORTE, BR/OP-MT

SHOPPING CENTER

Proprietário: PAM CONSTRUTORA E INCORPORADORA LTDA - CNPJ 13.095.98/0001-09

Arquiteto: ANDRÉY A. MACHADO - CAU A16471-B

Responsável Técnico: [ ]

LOCALIZAÇÃO: [ ]

ÁREA TOTAL TERRENO ORIGINAL: 129.463,50 m²

ÁREA TOTAL TERRENO ÚTIL: 100.000,00 m²

ÁREA TOTAL DE CONTRUÇÃO: 45.445,00 m²

ÁREA TERRESTRE: 38.973,31 m² (30,15%)

PROJETO: PAM\_SINOP\_SHOPPING\_LEGAL\_R01

PLANO: 36 / 36

DATA: 21/10/2014

ORÇAMENTO: R\$ 0,00